


Жилой комплекс Авиатор II

ул. Ростовская, 73Д

Квартиры



СЕКЦИЯ 1 2-17 ЭТАЖ

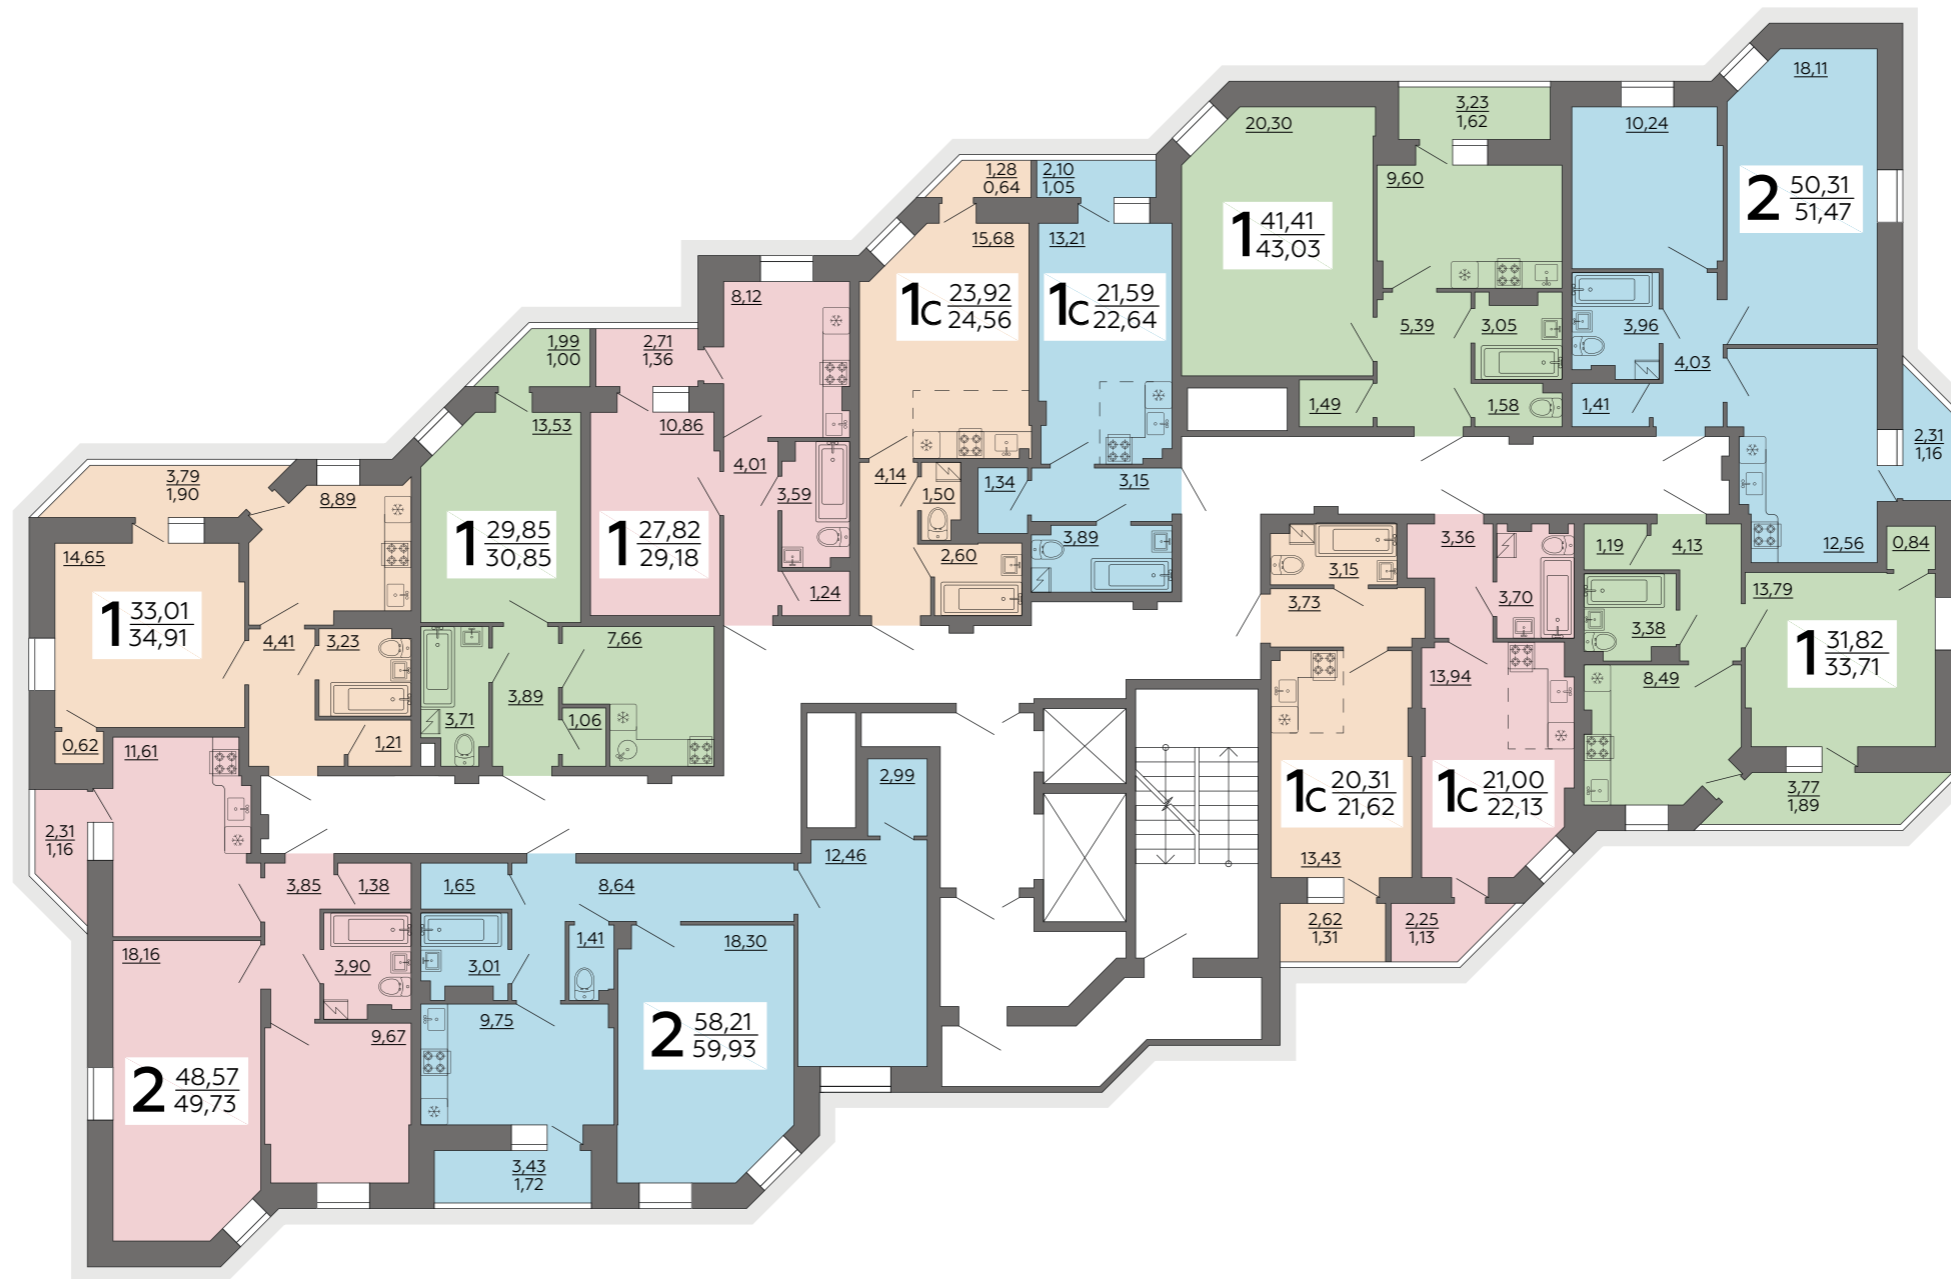

Жилой комплекс Авиатор II


ул. Ростовская, 73Д

Коммерческие помещения



СЕКЦИЯ 1

1 ЭТАЖ

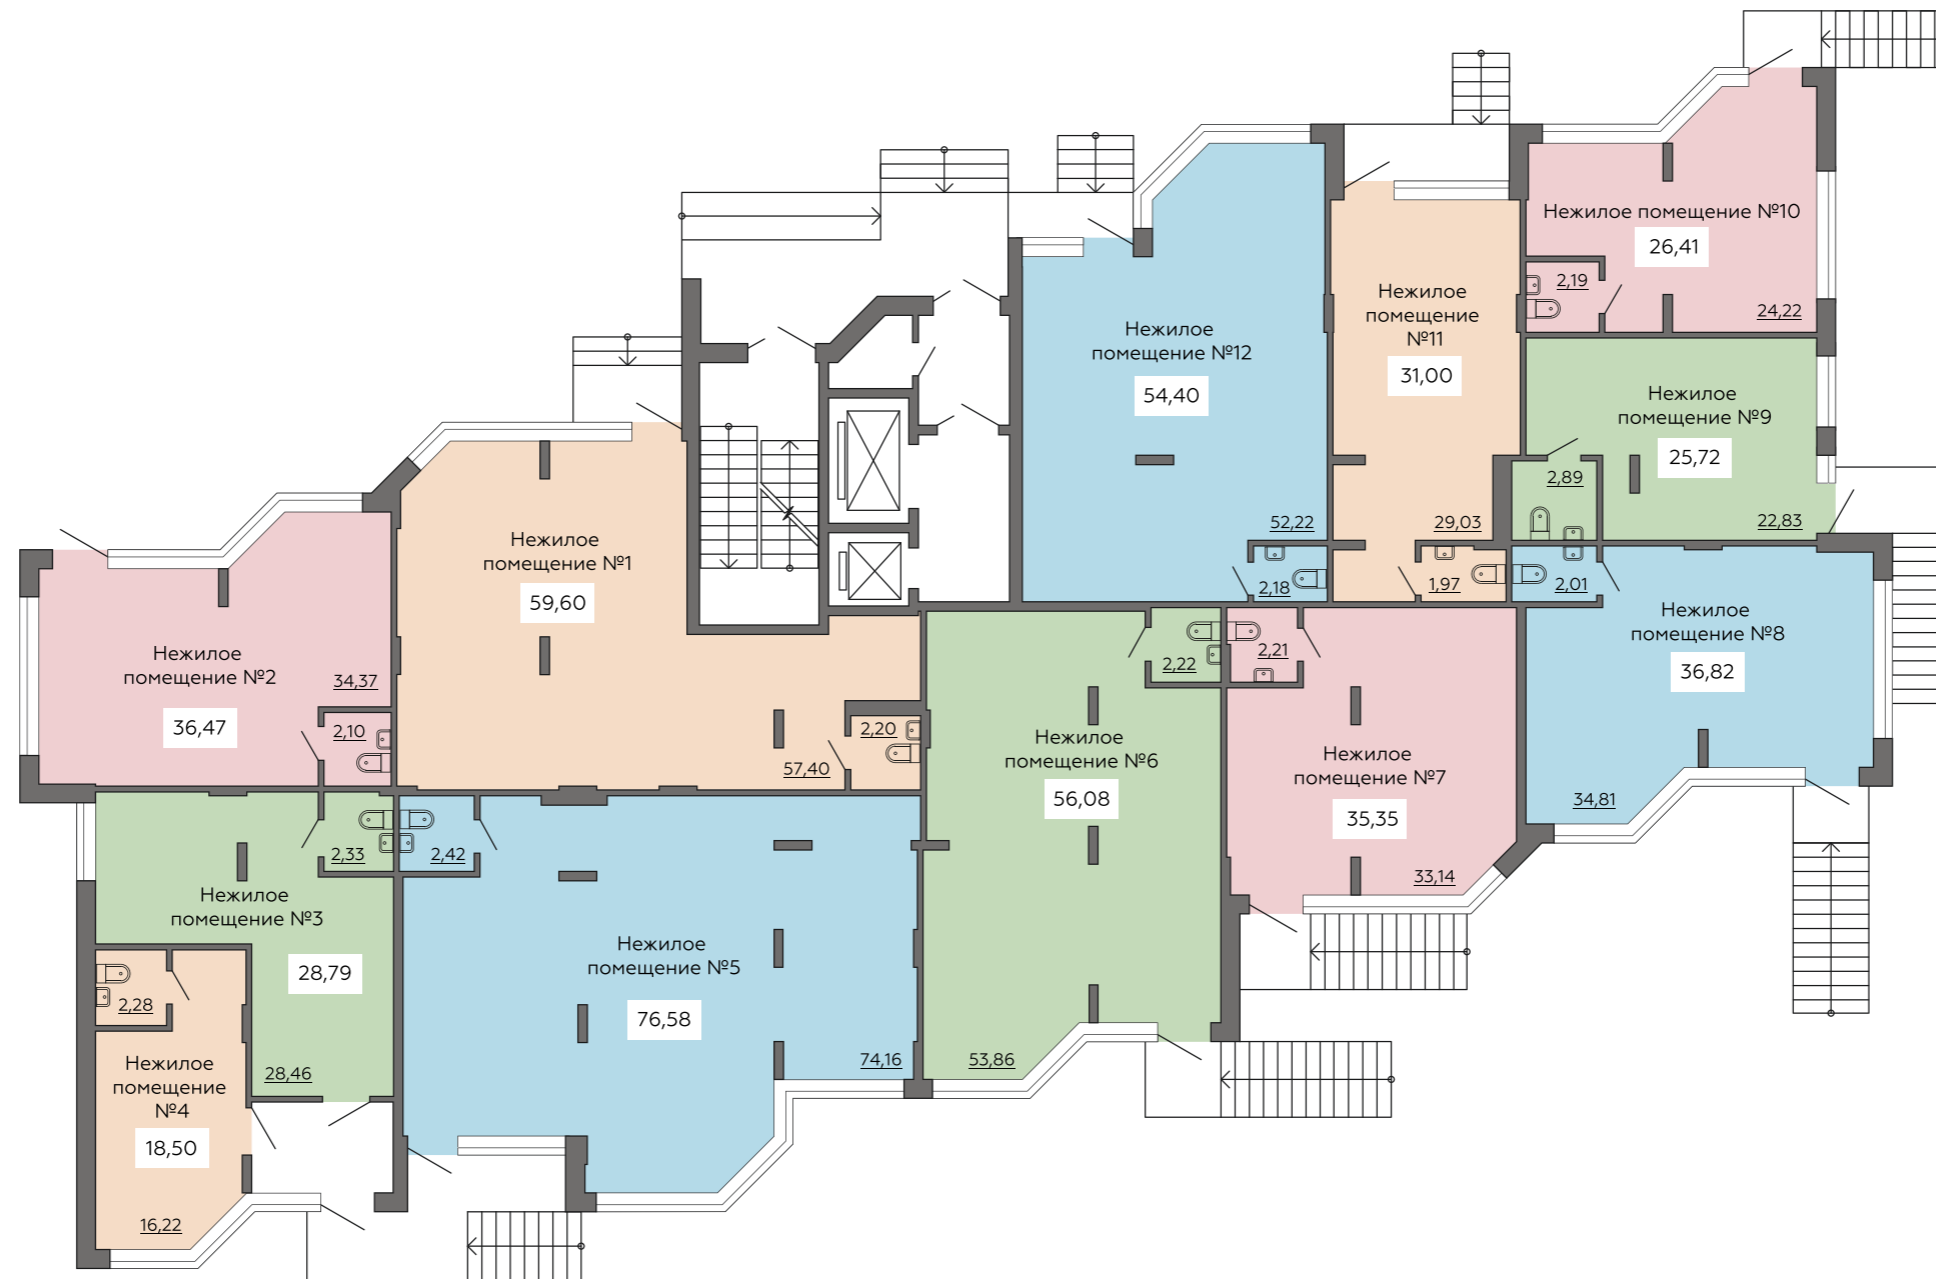

Жилой комплекс Авиатор II

ул. Ростовская, 73Д

Коммерческие помещения



СЕКЦИЯ 2

1 ЭТАЖ

